


Plan sytuacyjny
skala 1:500
B-RIVb

Rys. Nr 2

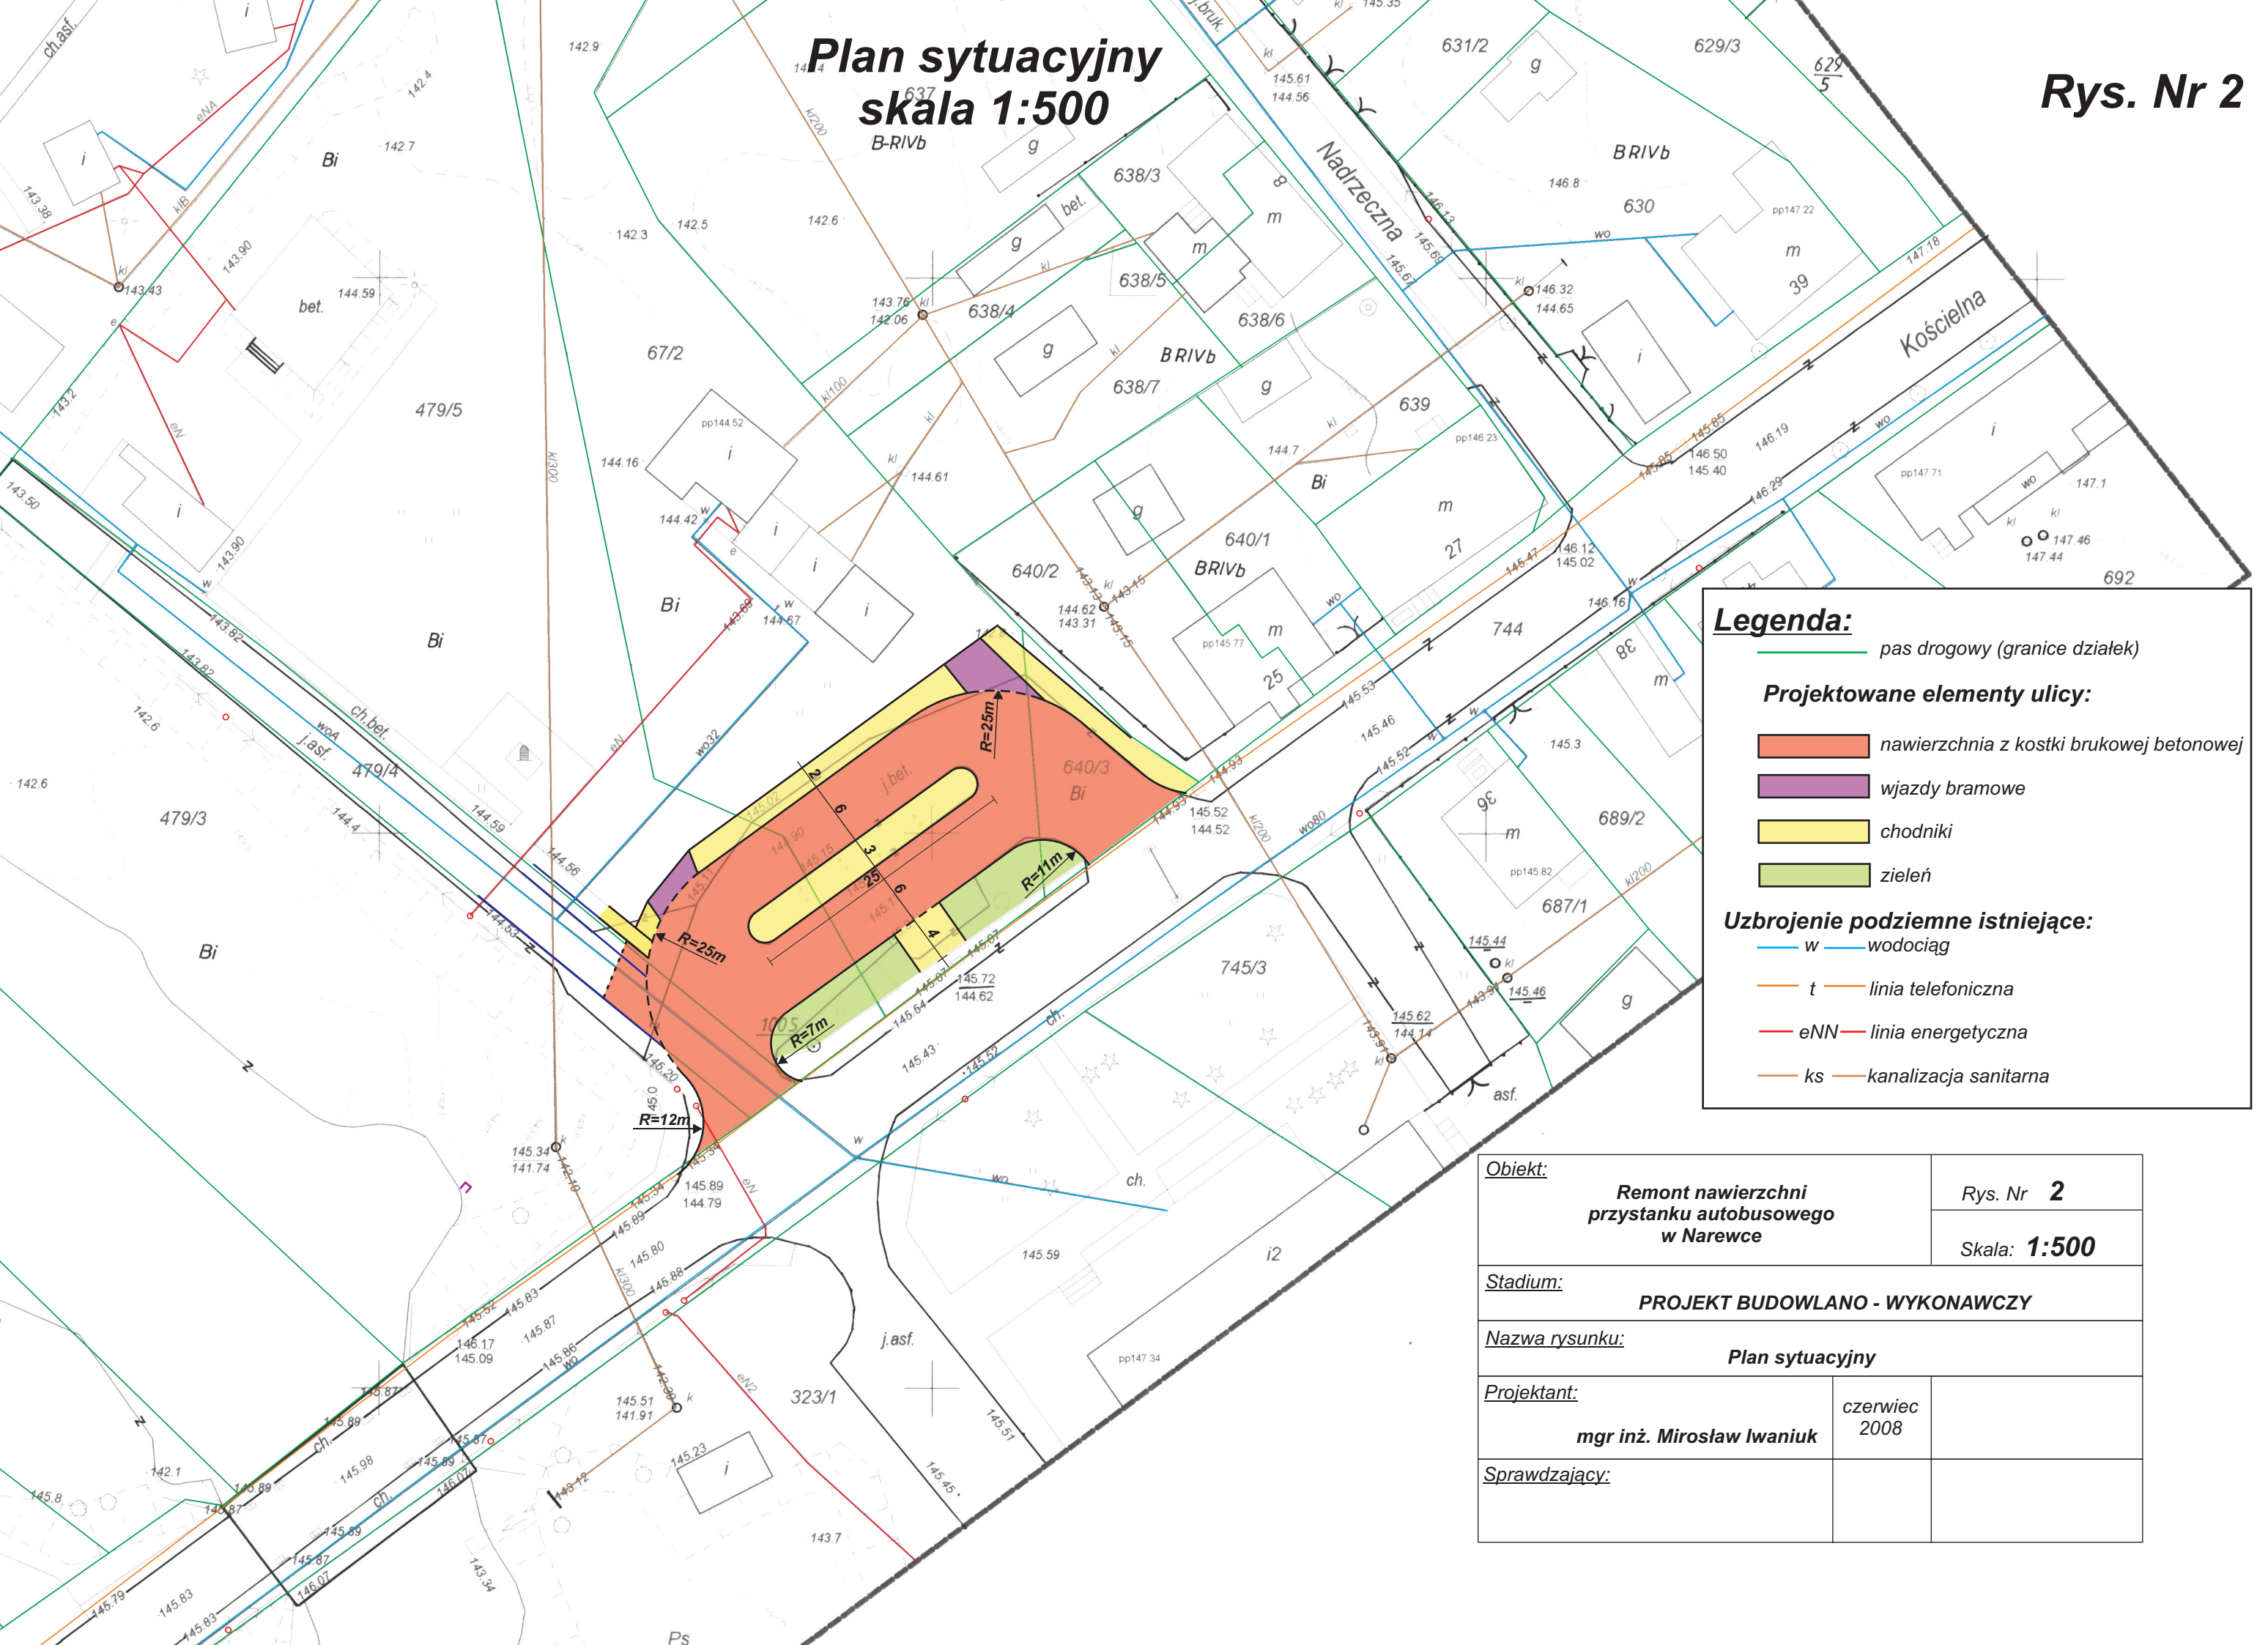

Legenda:

— pas drogowy (granice działek)

Projektowane elementy ulicy:

- nawierzchnia z kostki brukowej betonowej
- wjazdy bramowe
- chodniki
- zielen

Uzbrojenie podziemne istniejące:

- w — wodociąg
- t — linia telefoniczna
- eNN — linia energetyczna
- ks — kanalizacja sanitarna

Obiekt: Remont nawierzchni przystanku autobusowego w Narewce		Rys. Nr 2
Stadium: PROJEKT BUDOWLANO - WYKONAWCZY		Skala: 1:500
Nazwa rysunku: Plan sytuacyjny		
Projektant: mgr inż. Mirosław Iwaniuk	czerwiec 2008	
Sprawdzający:		