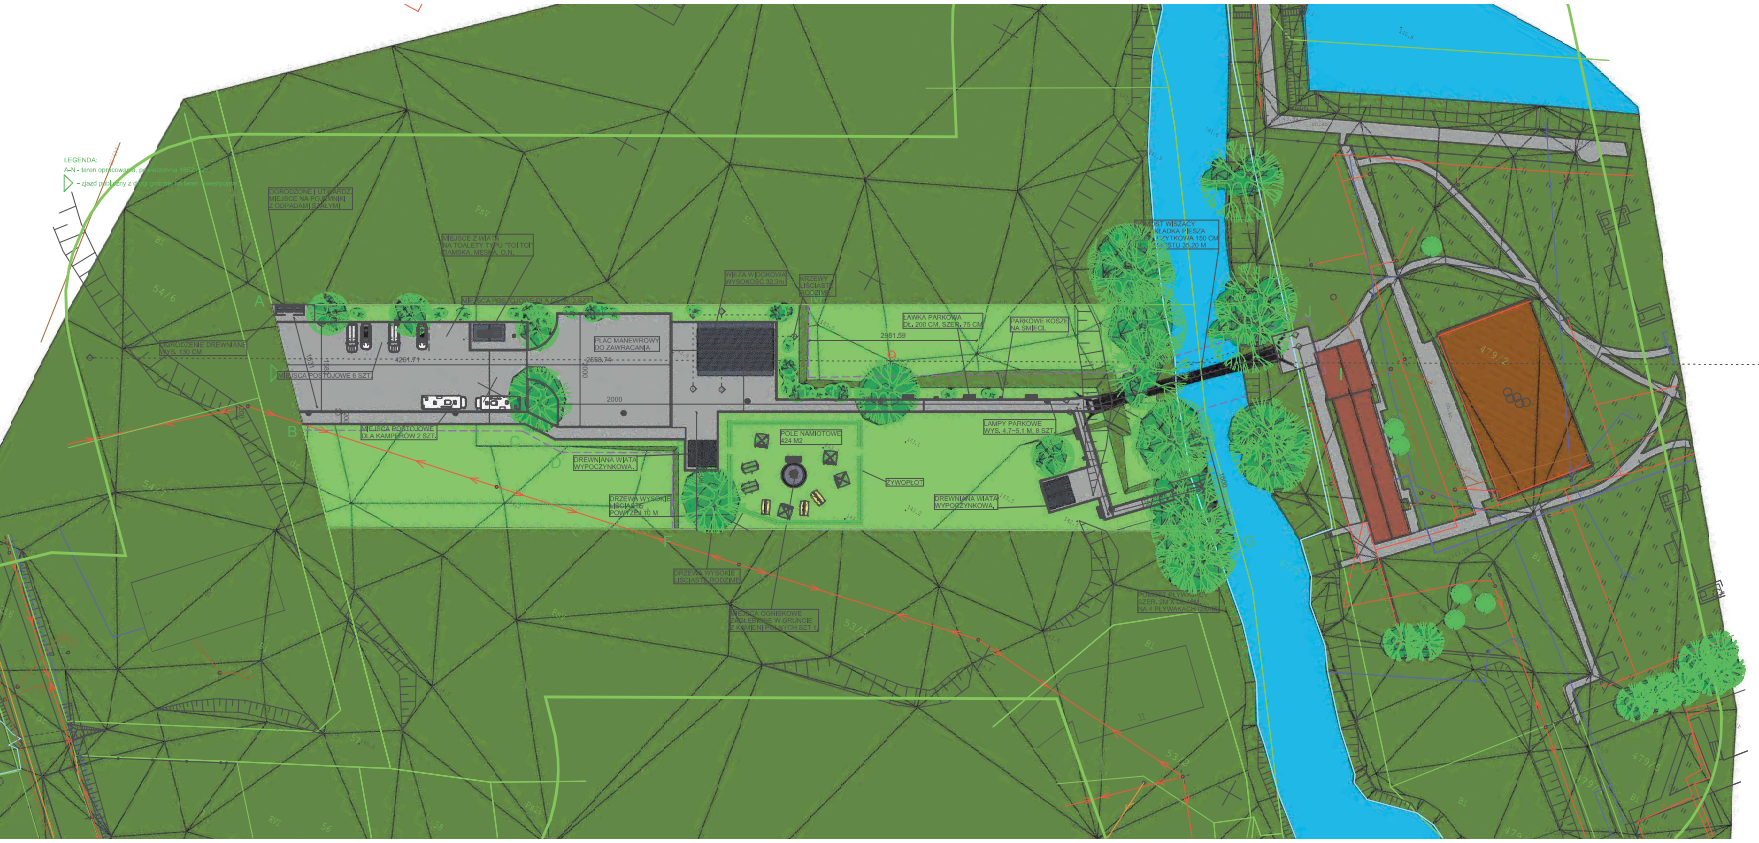

JEDNOSTKA PROJEKTOWA:	ENTAZIS PRACOWNIA ARCHITEKTURY BIURO: UL. KOPERNIKA 5 / LOK. 104 17-100 BIELSK PODLASKI TEL: 691 787 053 EMAIL: biuro@entazis.pl STRONA: www.entazis.pl
INWESTYCJI: NAZWA	Budowa terenu ogólnodostępnego z przystanią wodną w zakres której wchodzą: wieża widokowa, wiązająca kładka dla pieszych nad rzeką Narewką, pomost pływający na rzece Narewce, mury oporowe, mała architektura oraz niezbędna infrastruktura techniczna wraz z zagospodarowaniem terenu w zakładowie usługowo-referencyjnej pod nazwą „Pika Narew - - szlak aktywnej turystyki wodnej i kulturowej".
ADRES INWESTYCJI:	GM. NAREWKA, UL. LIPOWA, OBR. NAREWKA, DZ.NR. EW.: 52, 67/1, 479/2
ETAP:	KONCEPCJA 2

PROJEKTANT	MIĘ I NAZWISKO	NR UPR.	PODPIS
architektura	mgr inż. arch. Daniel Harasiuk	18/PDOKK/2016	
współpraca	inż. Kamil Karolczuk		

TYTUŁ RYSUNKU:	PLAN ZAGOSPODAROWANIA TERENU		
SKALA: 1:500	DATA: 28.08.2023 r.	NR RYS.: 1	STR.: ...